




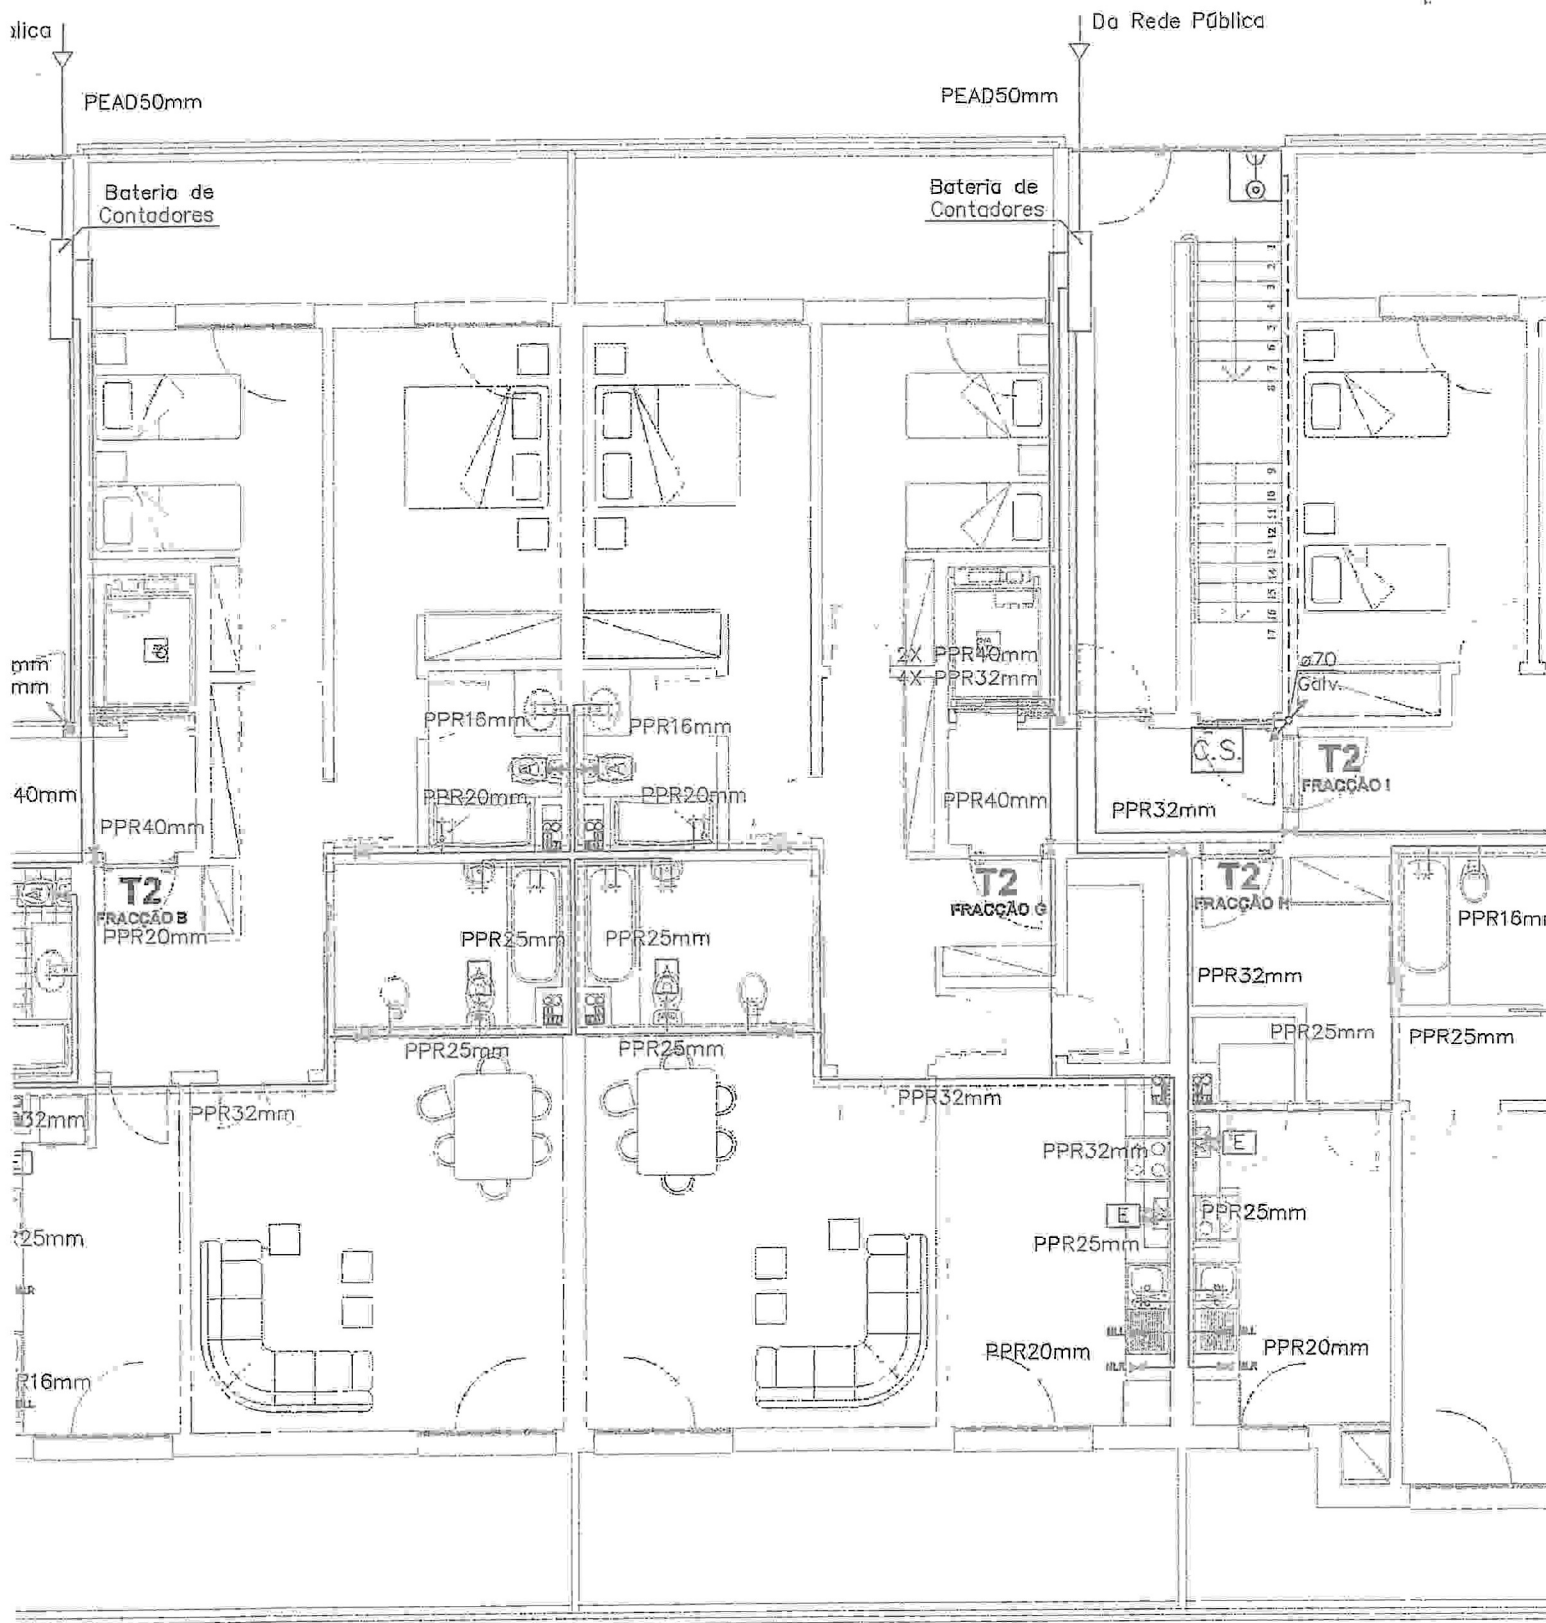

 GEDias Couto Gabinete de Engenharia, Lda.		Edifício
Rua Direita - Soprão 2460 Alentejo Email : gdcscouto@gmail.com telepac.pt		Req: PJ Cruz - Soc
		Local: Rua dos Combat São Martinho do
	data Agosto 2009	especialidade título do desenho Planta d Fracções

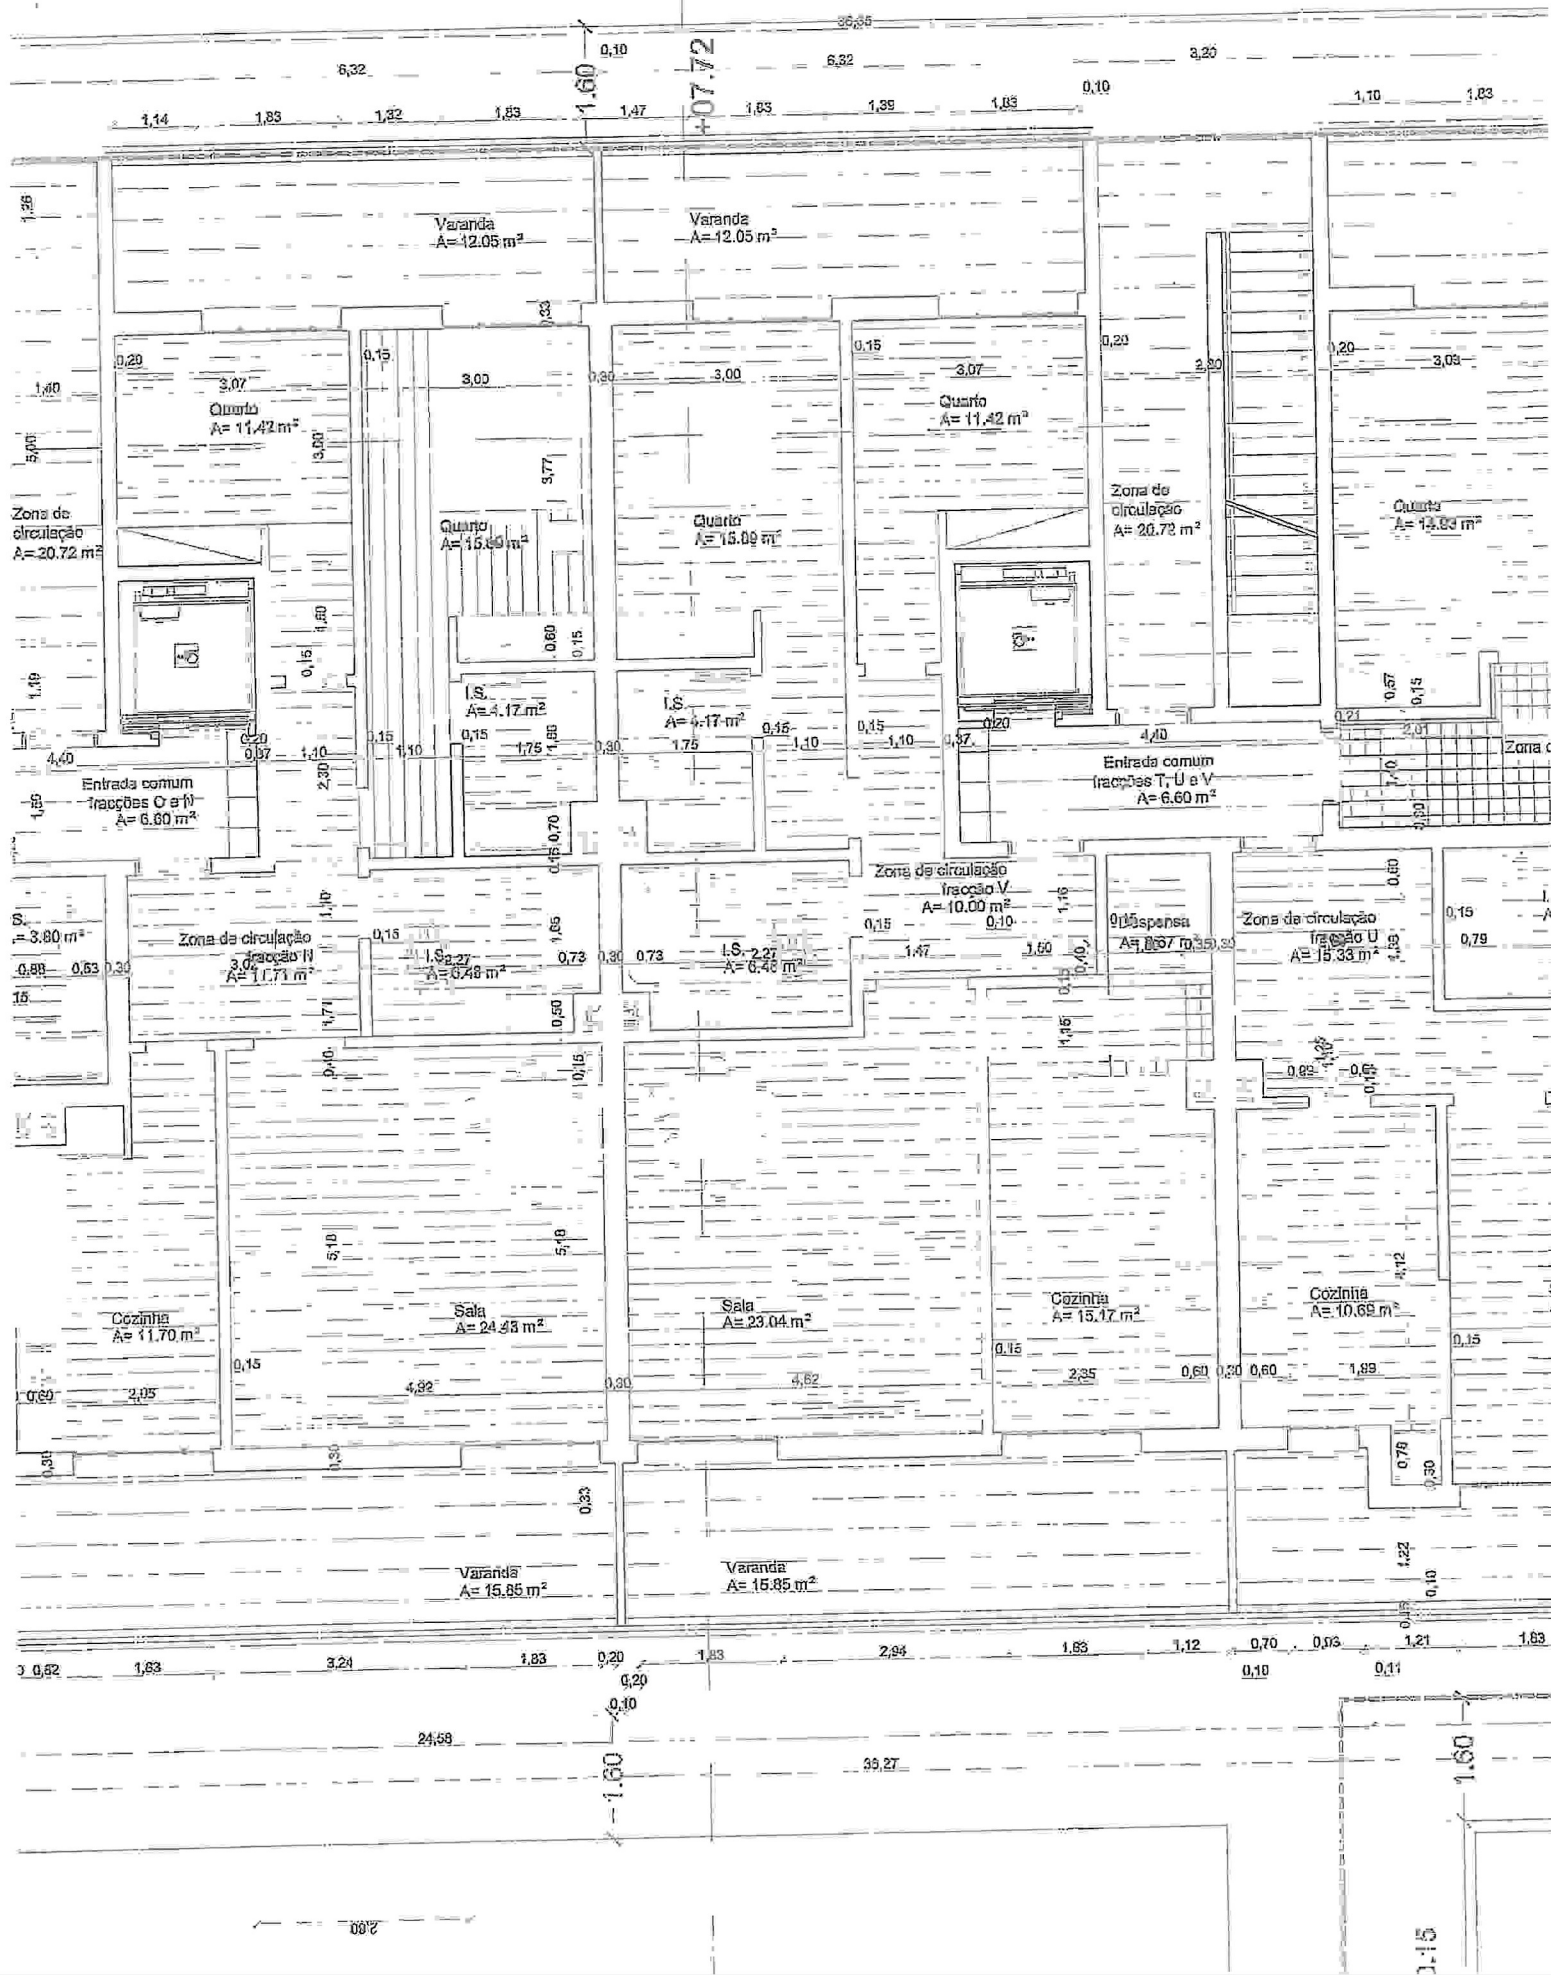

Lu
P. 100

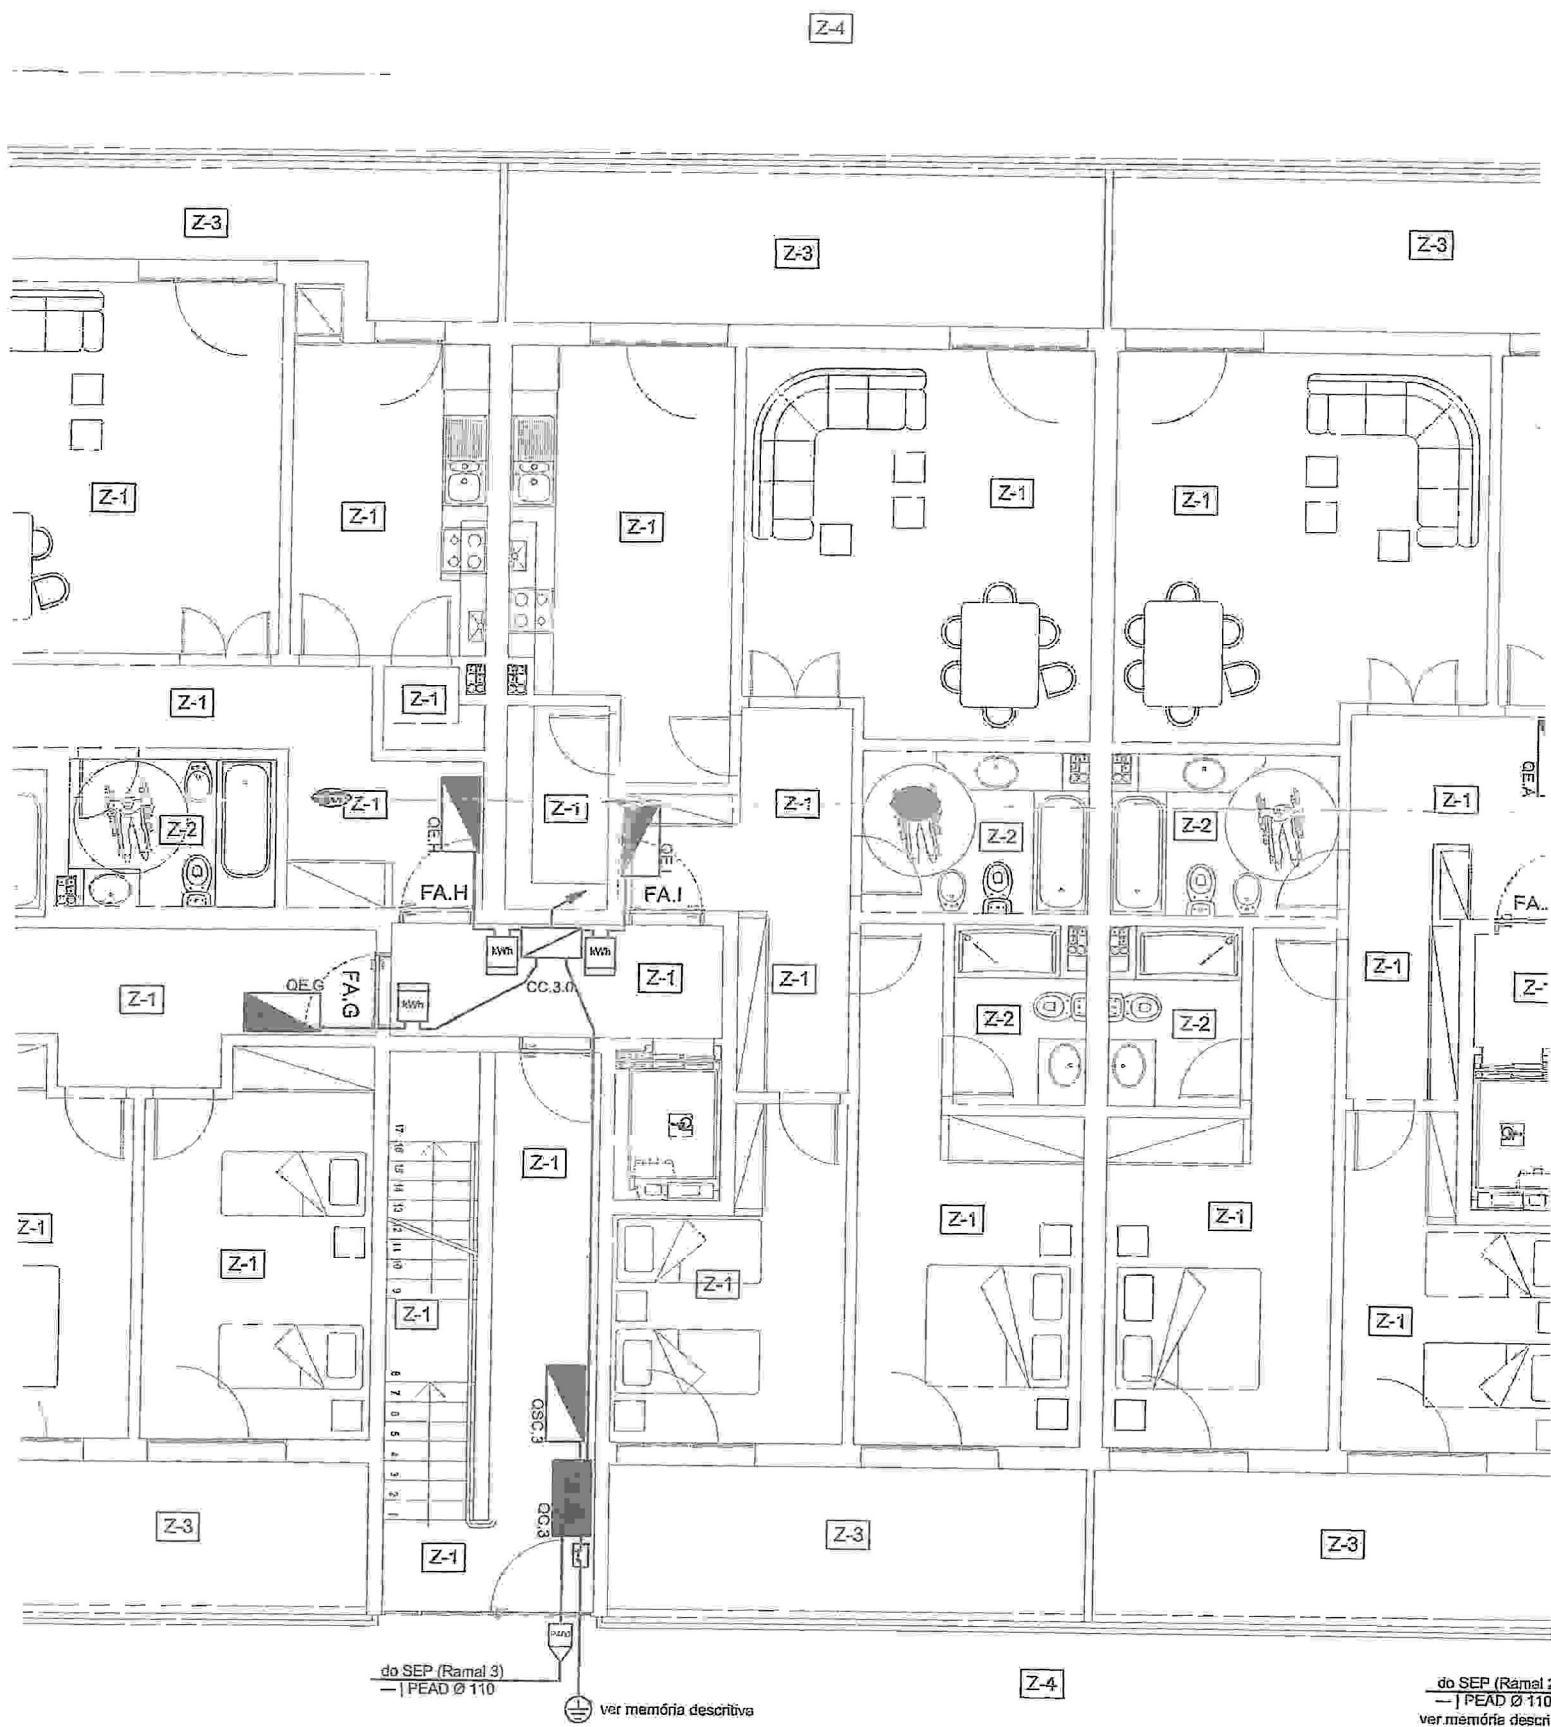

bloco 2B Esq.

bloco

Secção III - HABITAÇÃO / FRACÇÃO AUTÓNOMA

23. Descrição geral da habitação

Orientação(ões) da(s) fachada(s): ☒ N ☐ NE ☐ E ☐ SE ☒ S ☐ SW ☐ W ☐ NW

Área bruta da habitação 106,00m²

Tipologia do fogo: ☐ T0 ☐ T1 ☒ T2 ☐ T3 ☐ T4 ☐ ≥T5 N.º de pisos 1

Área bruta do fogo 106,00m²

Área útil do fogo 88,42m²

Área útil dos compartimentos/espacos do fogo:

Qt.	Compartimento/espaco	Área útil (m ²)	Qt.	Compartimento/espaco	Área útil (m ²)
1	QUARTO	11,42	1	DESPENSA	2,25
1	QUARTO	15,89	1	SALA	23,04
1	CORREDOR	10,00			
1	WC	4,17			
1	WC	6,48			
1	COZINHA	15,17			

Dependências do fogo (ex.: lugares em garagem, arrecadações, varandas, quintais, etc.):

Qt.	Dependência	Localização	Área útil (m ²)
1	Garagem	PISO -1	15,00
1	Varanda	PISO 0	15,85
1	Varanda	PISO 0	12,05

24. Paredes

Paredes	Espessura total (cm)	Breve descrição de todos os elementos constituintes, incluindo localização e espessura do isolamento térmico
Paredes interiores de separação de compartimentos	13	Pano simples de alvenaria de tijolo de 0,09 m, revestido em ambas as faces com estuque projectado pintado
Paredes confinantes com outros fogos	30	Alvenaria de tijolo, com isolamento acústico e térmico constituído por cortiça de 0,03m e lâ mineral de 0,04m na separação dos panos relativos a cada fogo.
Paredes entre o fogo e os espacos comuns do edificio	30	Pano duplo de alvenaria com isolamento térmico e acústico constituído por cortiça de 0,03m e lâ mineral de 0,04m inserido no interior revestido a reboco com aplicação de Plastene nas áreas comuns e revestidas a estuque projectado ou reboco e material cerâmico, no fogo
Paredes entre o fogo e a(s) caixa(s) do(s) elevador(es)	30	Parede de betão com 0,20m, revestida a cortiça com 0,03m e lâ mineral com 0,04m, com acabamento a estuque projectado pintado
Paredes entre o fogo e locais de comércio ou serviços		

25. Pavimentos e escadas

Pavimentos e escadas	Espessura total (cm)	Breve descrição de todos os elementos constituintes, incluindo localização e espessura de eventual isolamento térmico
Pavimentos entre fogos	30	Lajes de betão armado revestidas inferiormente com estuque projectado e superiormente com manta de isolamento acústico e betonilha, com acabamentos a piso flutuante e pavimentos cerâmicos
Pavimentos entre o fogo e locais de comércio ou serviços		
Pavimentos entre o fogo e garagem		Lajes de betão armado, rebocada na parte inferior e o mesmo acabamento superior que os pavimentos entre os fogos
Esteira (separação entre o fogo e cobertura)		
Pavimentos intermédios do fogo (ex.: fogo em duplex, etc.)		
Escadas no interior do fogo		